




Piwnica budynku Urzędu Skarbowego w Olecku, ul. Wojska Polskiego 7

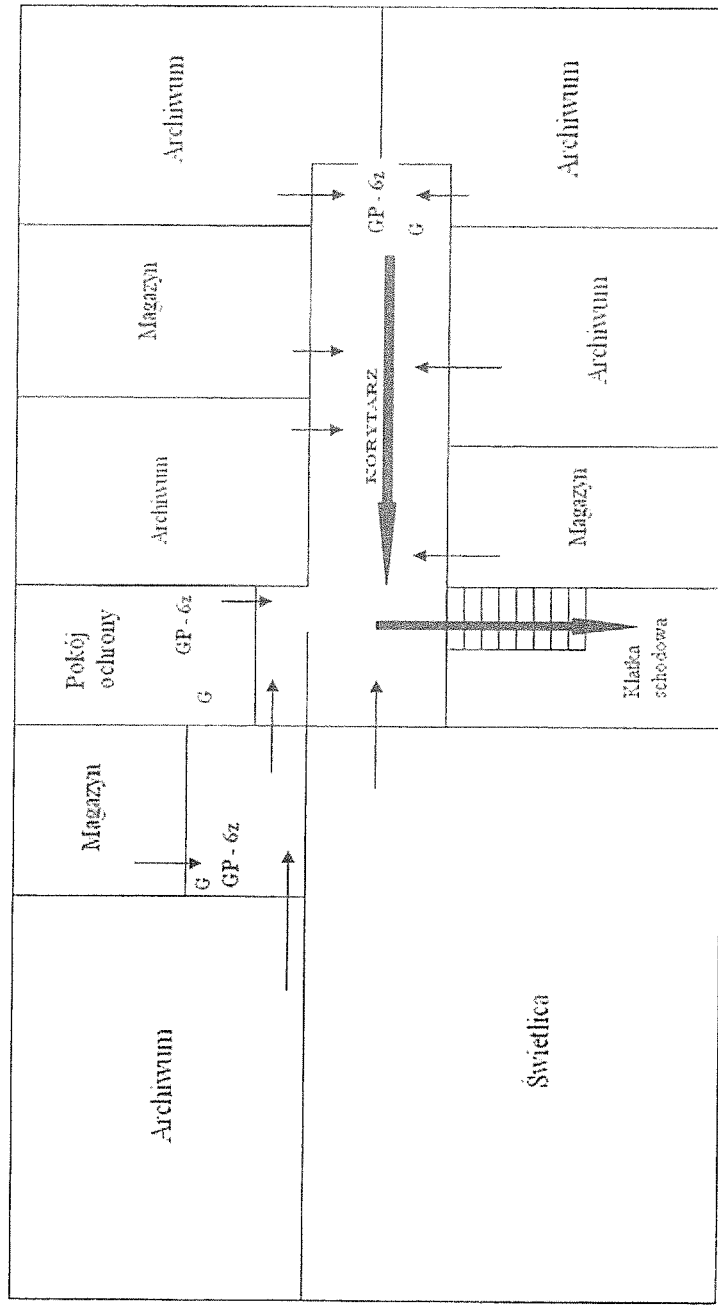

Parter budynku Urzędu Skarbowego w Olecku, ul. Wojska Polskiego 7

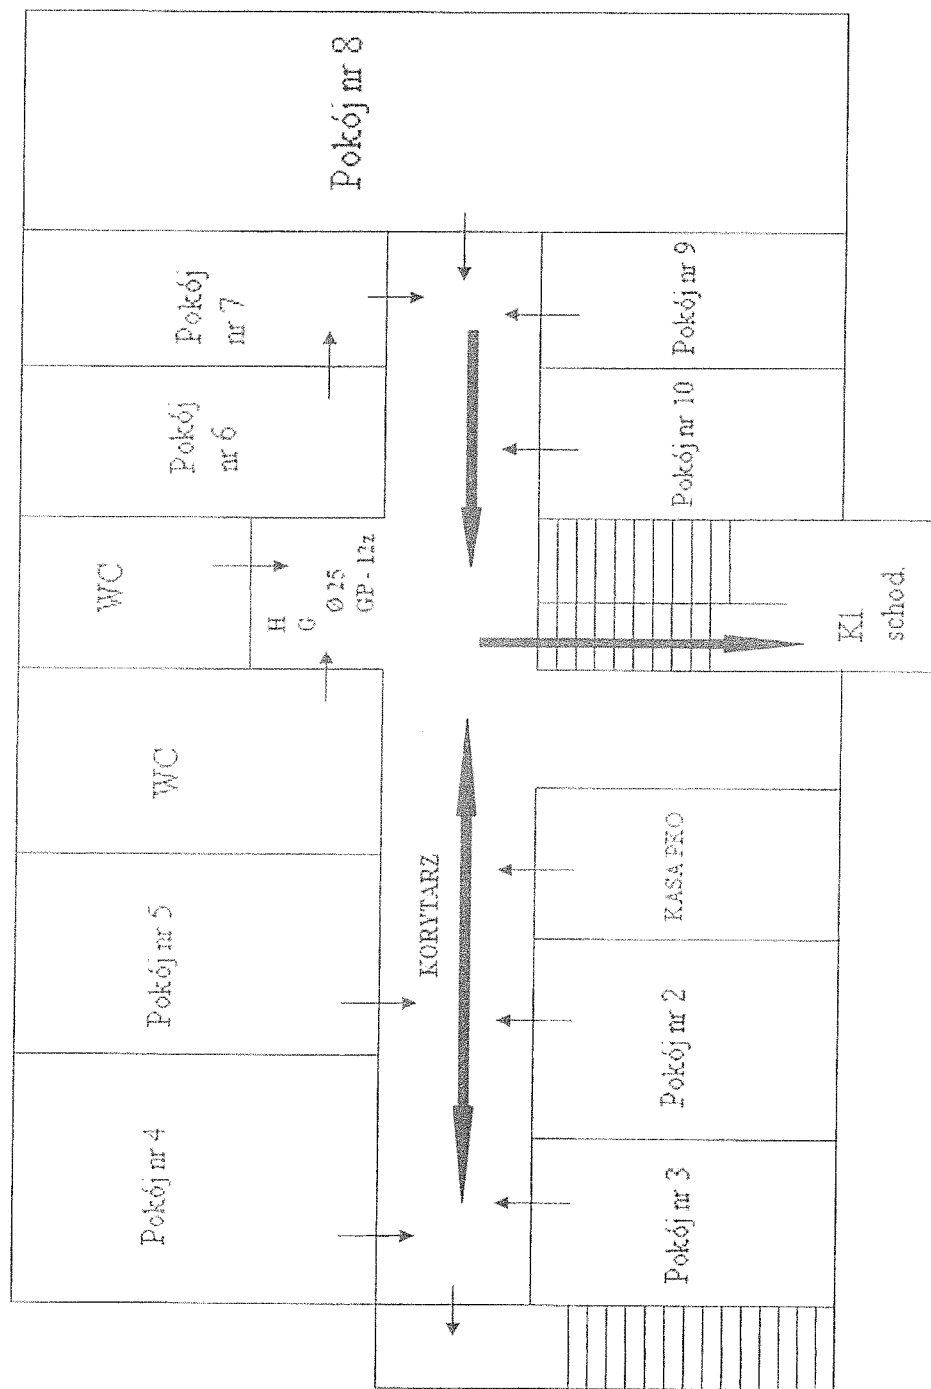

Pierwsze piętro budynku Urzędu Skarbowego w Olecku, ul. Wojska Polskiego 7

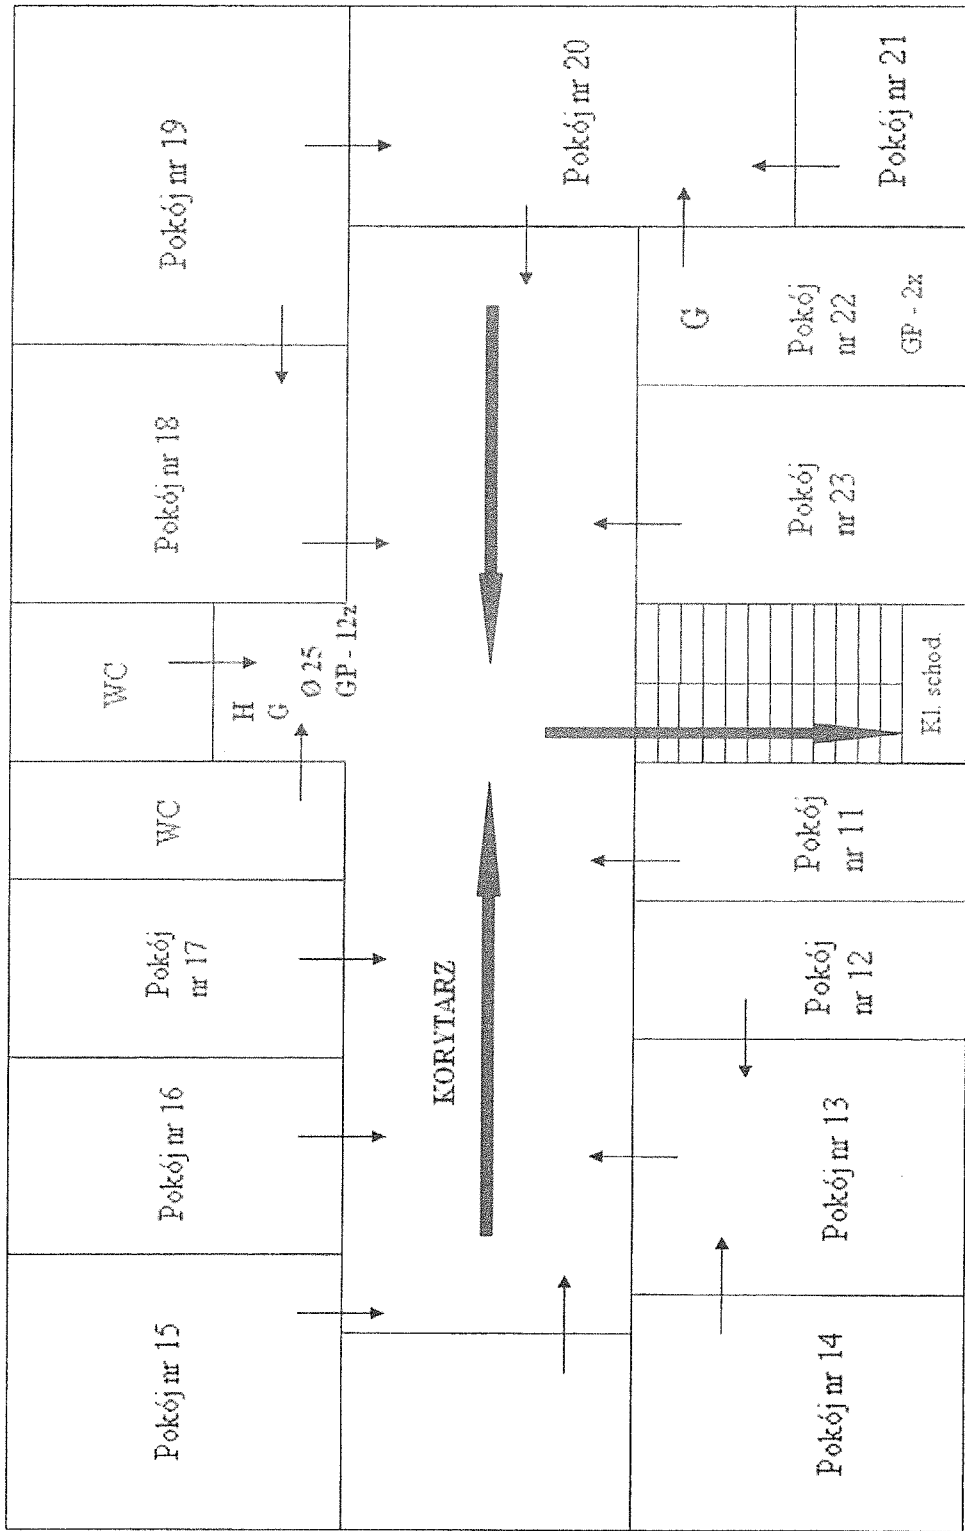

Drugie piętro budynku Urzędu Skarbowego w Olecku, ul. Wojska Polskiego 7

1:200
 10.05.2015

