


piwnica

Urząd Skarbowy w Nowym Mieście Lubawskim
ul. Działyńskich 3


Załącznik nr 1

do Opisu przedmiotu zamówienia SAP US NML

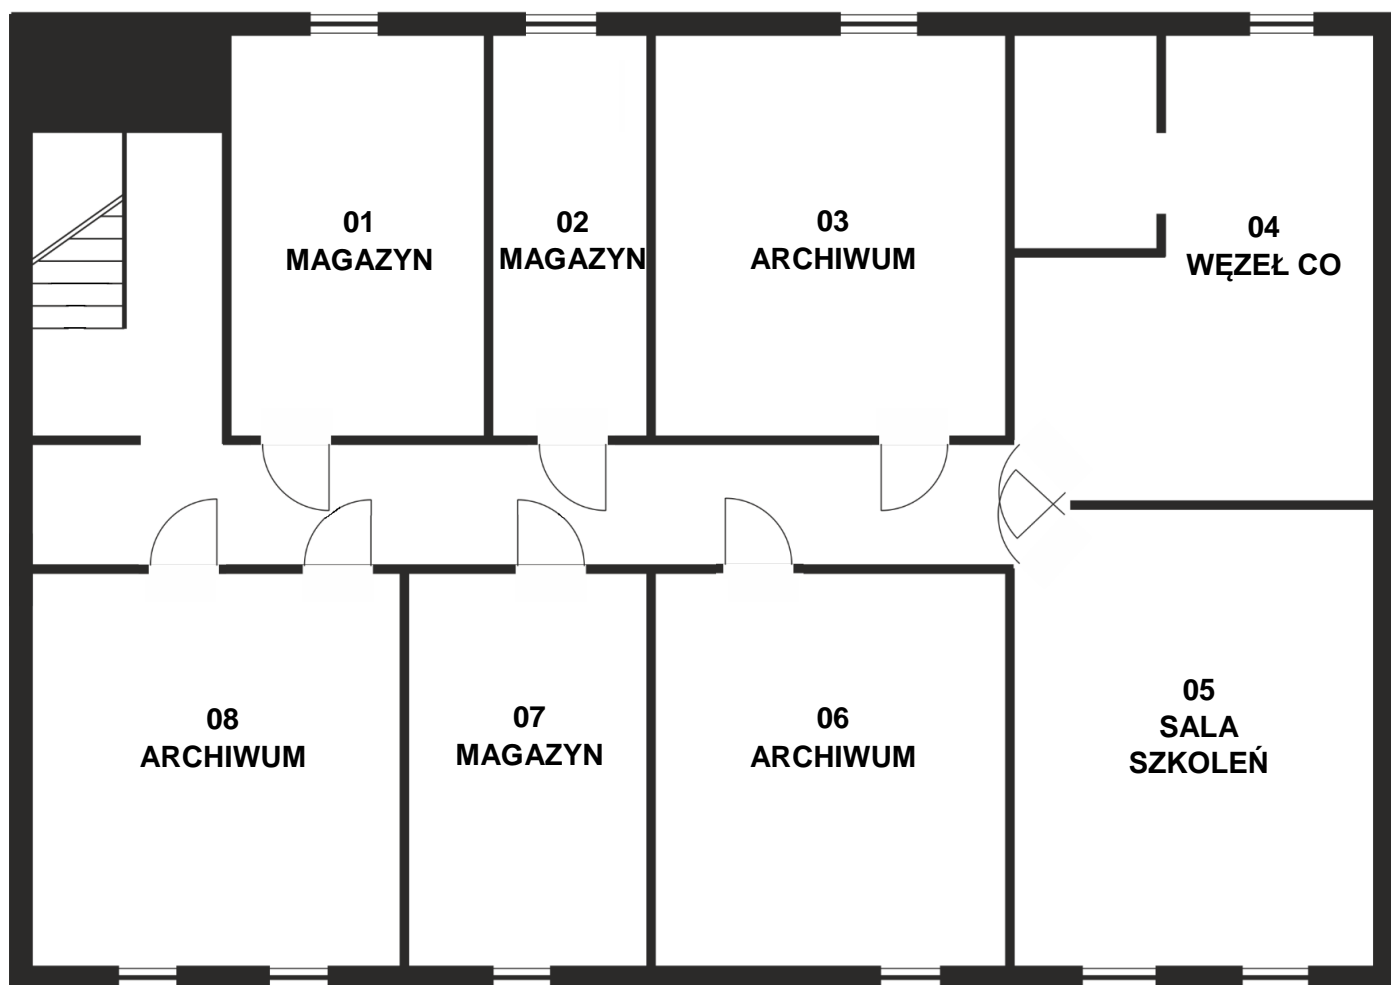


parter

Urząd Skarbowy w Nowym Mieście Lubawskim
ul. Działyńskich 3

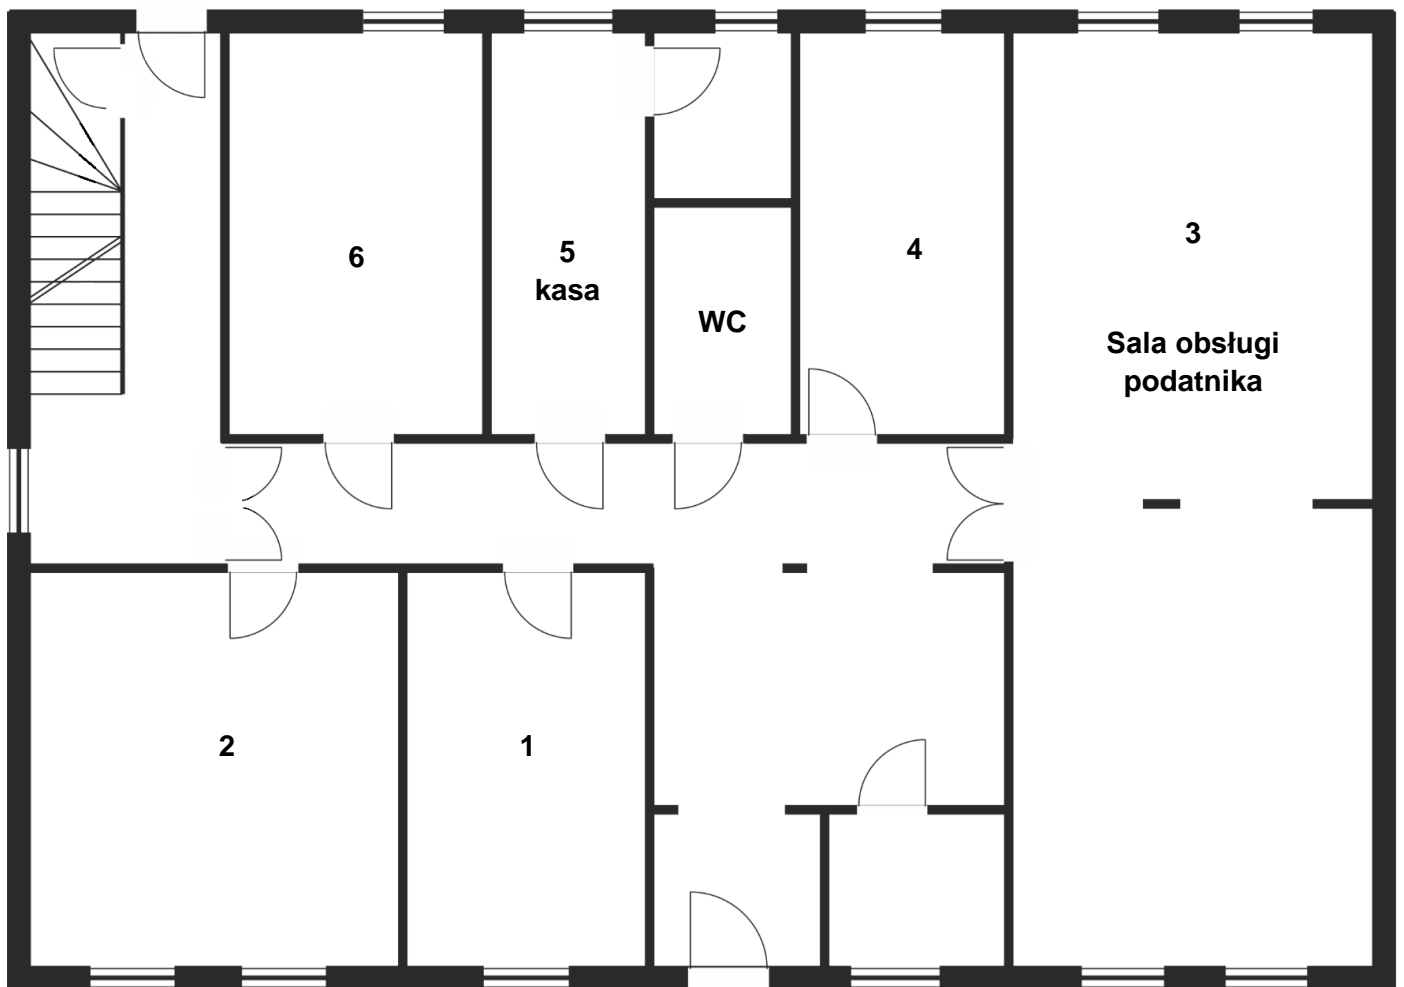

I piętro

Urząd Skarbowy w Nowym Mieście Lubawskim
ul. Działyńskich 3

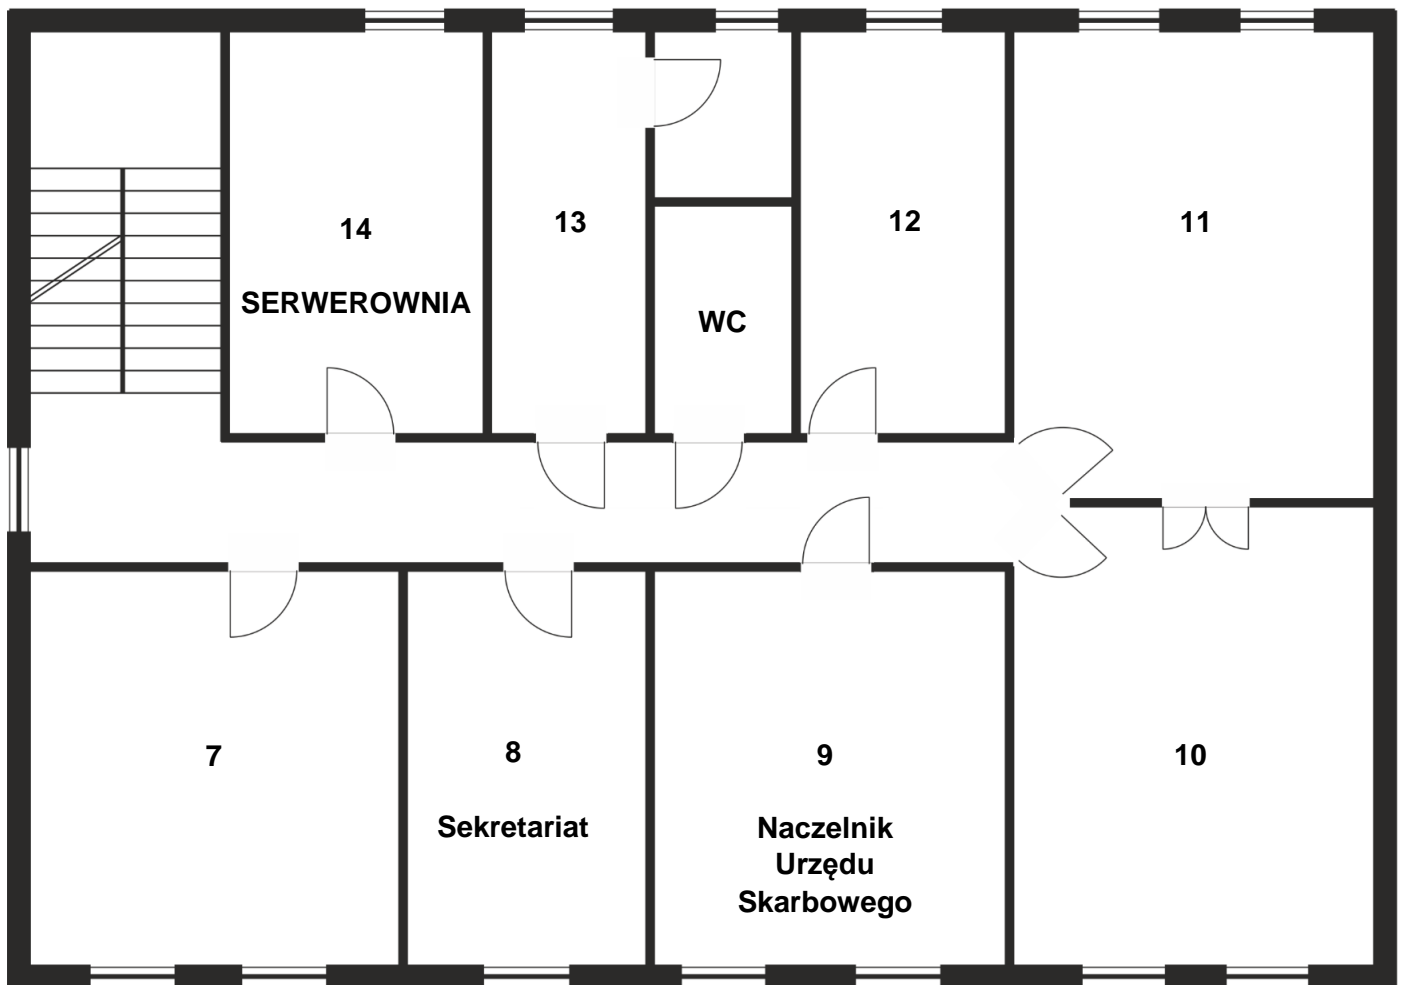

II piętro

Urząd Skarbowy w Nowym Mieście Lubawskim
ul. Działyńskich 3

