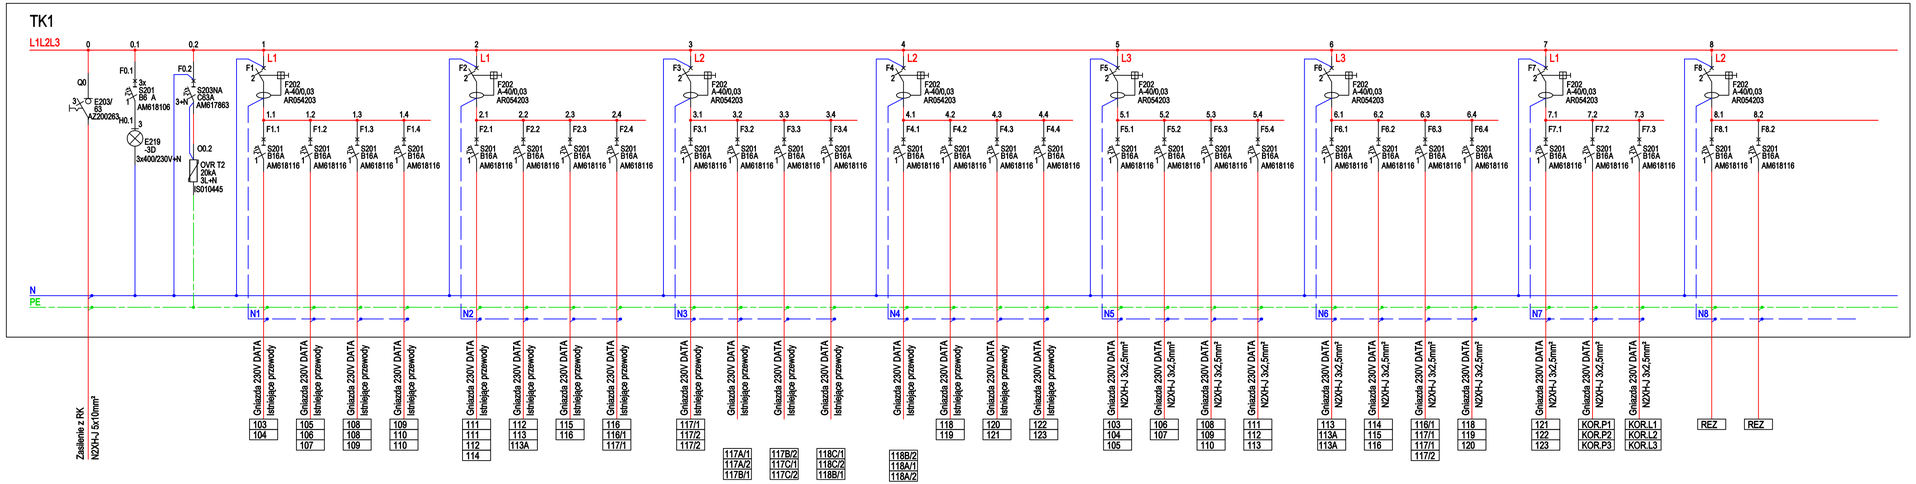

P_i=22,50kW
P_s=11,50kW
I_B=34,92A

TK1

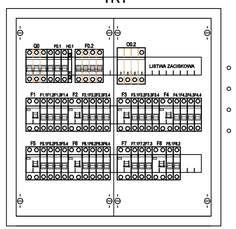

- Klasa izolacji
- IP 43
- In=250A
- Natynkowa

INWESTOR	**Izba Administracji Skarbowej w Olsztynie** Al. Marszałka Józefa Piłsudzkiego 59A, 10-950 Olsztyn
JEDNOSTKA PROJEKTUJĄCA	**POWERSUN Sp. z o.o.** ul. Diamentowa 2 20-447 Lublin
NAZWA PROJEKTU	Modernizacja sieci komputerowej LAN Izby Administracji Skarbowej w Olsztynie w budynku Urzędu Skarbowego w Olsztynie przy al. Marszałka Józefa Piłsudzkiego 59
STADIUM PROJEKTU	**DOKUMENTACJA POWYKONAWCZA**
BRANŻA	TELETECHNICZNA / ELEKTRYCZNA
OBIEKT	Urząd Skarbowy w Olsztynie al. Marszałka Józefa Piłsudzkiego 59, 10-950 Olsztyn Nr ew. dz.: 21/2, jedn. ewid.: 286201_1, obręb Olsztyn 74
TEMAT RYSUNKU	**Schemat i widok tablicy TK1**

			PODPIS
OPRACOWAŁ:	mgr Dariusz Rybaczyk	WAW/0052/ ZHOT/05	
Specjalność:	telekomunikacyjna		

DATA	NR RYSUNKU	REWIZJA	SKALA
12.2021	**E-09**	A	---