


Daszek nad wejściem głównym - widok od frontu

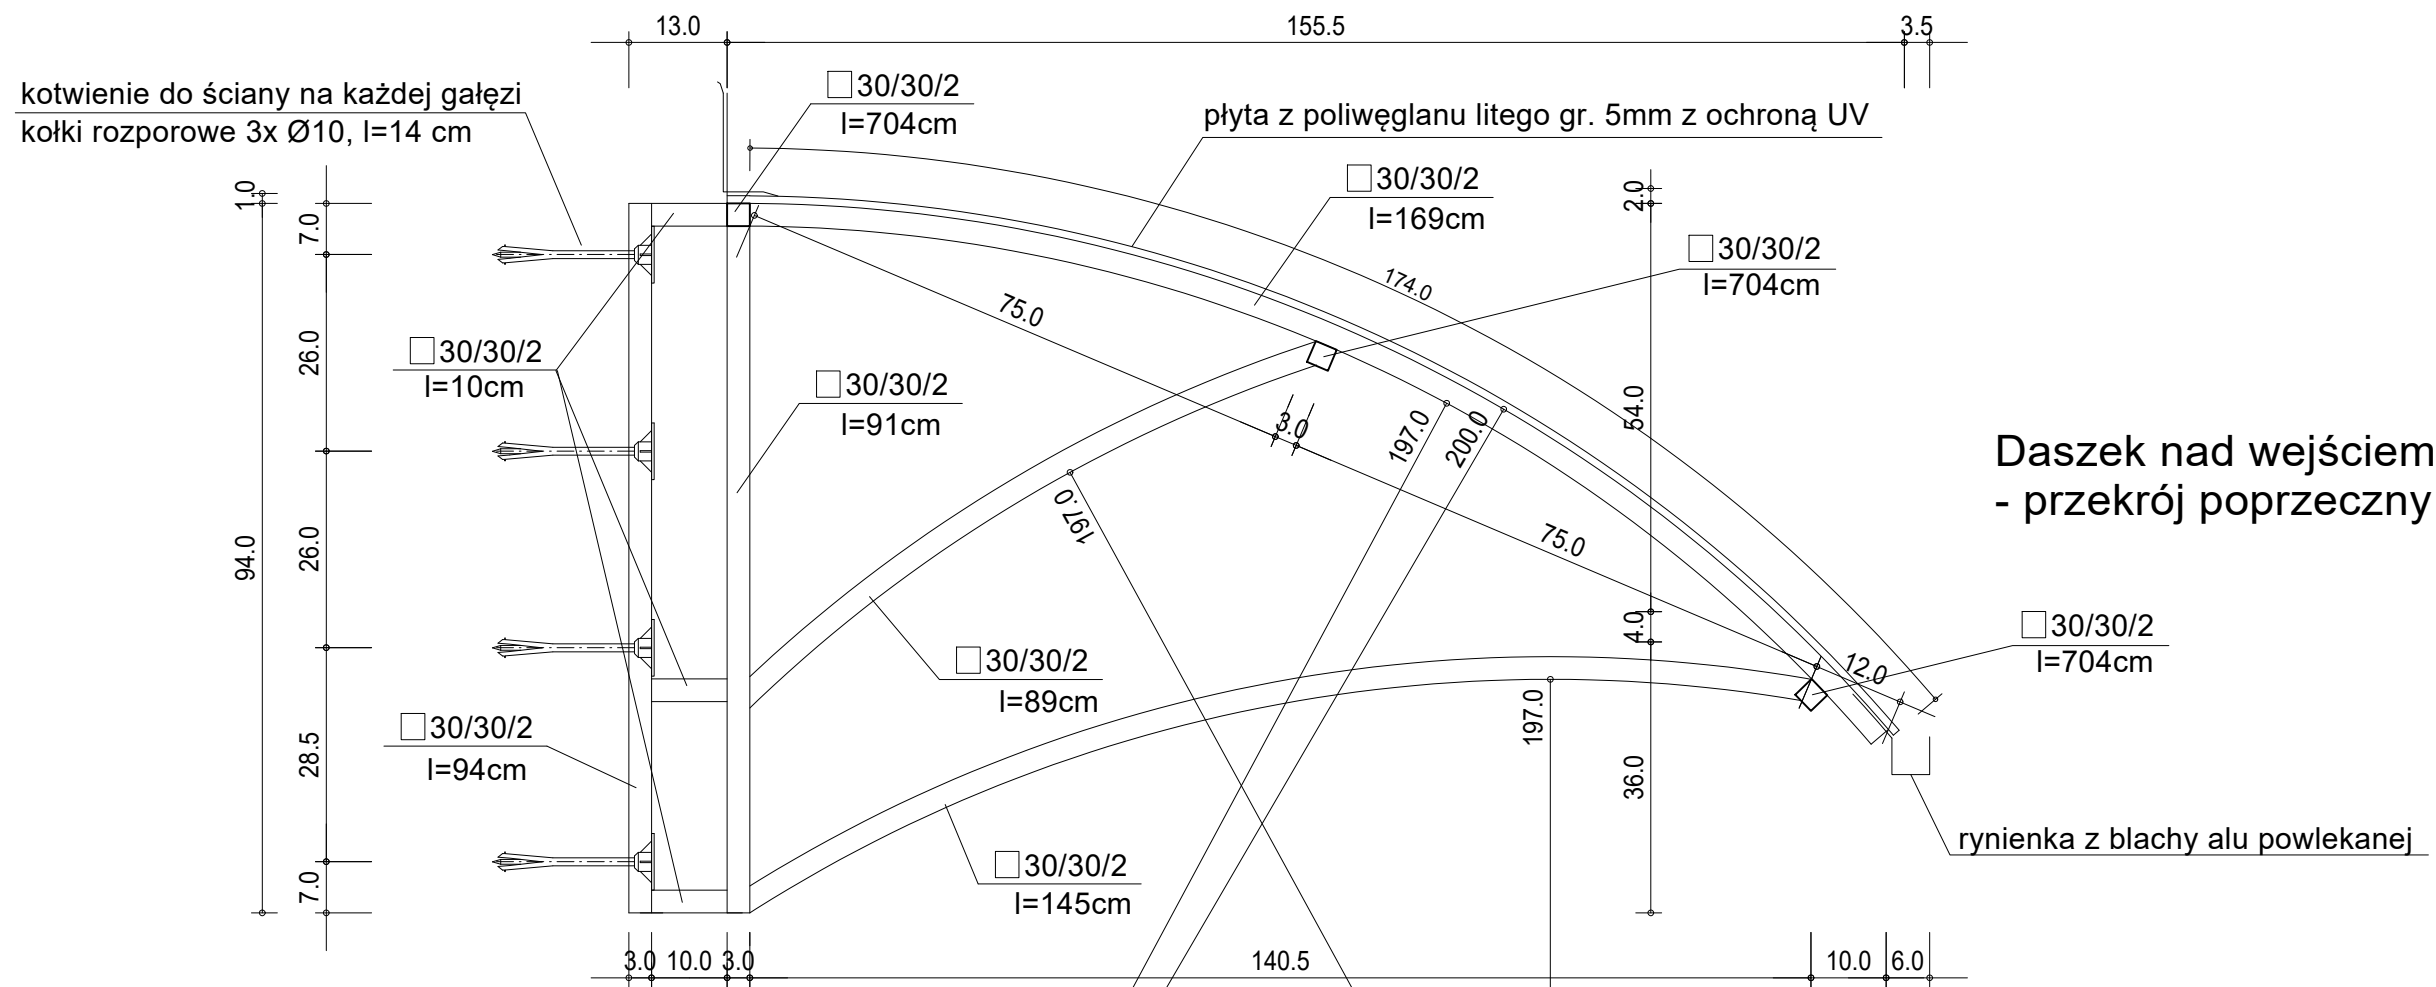

Daszek nad wejściem głównym - przekrój poprzeczny

ZAKŁAD USŁUG INWESTYCYJNYCH <b>wipro</b>			
Etka, ul. Gdańska 15A/27, tel. 6103035			
NAZWA I ADRES OBIEKTU	Termomodernizacja ścian zewnętrznych budynku Urzędu Skarbowego w Elku przy ul. Wojska Polskiego 67, dz.nr 346/1, 346/2, 346/4 i 347/32	skala 1 : 20	
INWESTOR	Urząd Skarbowy w Elku	data:03.2019	
TYTUŁ RYSUNKU	Daszek nad wejściem - detale	rys. nr 11	
PROJEKTANT KONSTRUKCJI	inż. Augustyn Łotowski	Bl 4/75 SUW-84/81	
WSPÓŁPRACA	mgr inż. arch. Mirosław Zadroga		
	IMIĘ I NAZWISKO	NR UPRAWN.	PODPIS